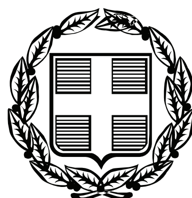


ΕΦΗΜΕΡΙΣ ΤΗΣ ΚΥΒΕΡΝΗΣΕΩΣ

ΤΗΣ ΕΛΛΗΝΙΚΗΣ ΔΗΜΟΚΡΑΤΙΑΣ

ΤΕΥΧΟΣ ΤΕΤΑΡΤΟ **Αρ. Φύλλου 551**

19 Οκτωβρίου 2010

ΠΕΡΙΕΧΟΜΕΝΑ

ΑΠΟΦΑΣΕΙΣ

ΑΠΟΦΑΣΕΙΣ

Αριθμ. 1697/2005 (1)

Επικύρωση οριογραμμών τμήματος ρέματος μήκους 450 μ. στον Λιμένα Χερσονήσου (δυτικά των Ο.Τ. 66 - 65 - 93 - 94) και παρά των ιδιοκτησιών της εταιρείας TEAM EXPER, Δήμου Χερσονήσου, Νομού Ηρακλείου.

Ο ΓΕΝΙΚΟΣ ΓΡΑΜΜΑΤΕΑΣ ΠΕΡΙΦΕΡΕΙΑΣ ΚΡΗΤΗΣ

Έχοντας υπόψη:

1. Το Νόμο υπ' αριθμ. 2503/1997 περί Διοίκησης, οργάνωσης στελέχωσης της Περιφέρειας κ.λπ.

2. Το νόμο 2853/16.07.1922 περί υδραυλικών εν γένει έργων και αστυνομεύσεων των δημόσιων υδάτων όπως αυτές τροποποιήθηκαν με τις αντίστοιχες του ΝΔ/τος 10/29.12.1923 και κωδικοποιήθηκαν από τις διατάξεις του ΠΔ/τος 18/21.03.1924 (ΦΕΚ 61 Α').

3. Τις διατάξεις του άρθρου 10 του Ν. 3044/2002 για την άσκηση αρμοδιοτήτων του Πολεοδομικού Σχεδιασμού.

4. Τις διατάξεις του άρθρου 5 του Ν. 3010/2002 (91 Α') εναρμόνιση του Ν. 1650/1986 με τις υπ' αριθμ. 97/11 Ε.Ε. και 96/61 Ε.Ε. οδηγίες και ειδικότερα τις διατάξεις του άρθρου 5 αυτού (διαδικασία οριοθέτησης και ρύθμισης θεμάτων για τα υδατορέματα και άλλες διατάξεις).

5. Τις διατάξεις του Ν. 1337/83 περί επεκτάσεως των πολεοδομικών σχεδίων κλπ και του άρθρου 6 του ισχύοντος κτιριοδομικού κανονισμού που αφορά την δόμηση κοντά σε ρέματα.

6. Την υπ' αριθμ. 3046/304/03.02.1989 απόφαση του Αν. Υπουργού Περιβάλλοντος Χωροταξίας και Δημοσίων Έργων (Κτιριοδομικός Κανονισμός και ειδικότερα τις διατάξεις του άρθρου 6 αυτού, σχετικά με τη δόμηση κοντά στα ρέματα) όπως ισχύει σήμερα.

7. Την υπ' αριθμ. 33/1998 εγκύκλιο του Υ.ΠΕ.ΧΩ.Δ.Ε. «Αστυνόμευση ρεμάτων και συντήρηση αντιπλ/κών έργων».

8. Τις διατάξεις του άρθρου 66 του Ν. 1622/1986 (περί Τοπικής Αυτοδιοίκησης, Περιφερειακής Ανάπτυξης και Δημοκρατικού Προγραμματισμού) όπως αντικαταστάθηκε με τις διατάξεις της παρ. 5 του άρθρου 33 του Ν. 1832/1989.

9. Την υπ' αριθμ. 107/2010 απόφαση του Δημοτικού Συμβουλίου του Δήμου Χερσονήσου, με την οποία εγκρίνεται η οριοθέτηση του παραπάνω ρέματος.

10. Τον γενόμενο καθορισμό οριογραμμών τμήματος ρέματος μήκους 450 μ. στον Λιμένα Χερσονήσου (δυτικά των Ο.Τ. 66 - 65 - 93 - 94) και παρά των ιδιοκτησιών της εταιρείας TEAM EXPER, Δήμου Χερσονήσου, Νομού Ηρακλείου, ο οποίος έγινε από την Δ/νση Τεχνικών Υπηρεσιών της Νομαρχιακής Αυτοδιοίκησης Ηρακλείου, μετά από τον έλεγχο και την θεώρηση των τοπογραφικών διαγραμμάτων (με αριθμ. διαβιβαστικού εγγράφου 20472/26.08.2010), της τεχνικής έκθεσης και των συνοδευουσών αυτών υδρολογικών, υδραυλικών και περιβαλλοντικών μελετών που συνέταξε ο Πολυδάκης Μανόλης Τοπογράφος μηχανικός, για τον καθορισμό των προτεινομένων οριογραμμών και ύστερα από την προαναφερόμενη γνωμοδότηση του Δημοτικού Συμβουλίου του Δήμου Χερσονήσου, Νομού Ηρακλείου, αποφασίζουμε:


Επικυρώνουμε τις οριογραμμές τμήματος ρέματος μήκους 450 μ. στον Λιμένα Χερσονήσου (δυτικά των Ο.Τ. 66 - 65 - 93 - 94) και παρά των ιδιοκτησιών της εταιρείας TEAM EXPER, Δήμου Χερσονήσου, όπως φαίνονται στα από τον Ιανουάριο 2010 τοπογραφικά διαγράμματα που συνέταξε ο Μανόλης Πολυδάκης Τοπογράφος Μηχανικός, που συντάχθηκαν σύμφωνα με την υδραυλική μελέτη του ιδίου, όπως αυτά ελήφθησαν και θεωρήθηκαν από την Δ.Τ.Υ. Νομαρχιακής Αυτοδιοίκησης Ηρακλείου.

Οι οριογραμμές αυτές του παραπάνω ρέματος υλοποιούνται από τις πολυγωνικές γραμμές που ορίζουν τα σημεία: Α1, Α2, ..., Α21, Α22 και Δ1, Δ2, ..., Δ26, Δ27. Τα παραπάνω σημεία είναι αποτυπωμένα στα προαναφερόμενα τοπογραφικά διαγράμματα και περιέχονται σε αυτά με τις συντεταγμένες τους (σύστημα συντεταγμένων είναι το ΕΓΣΑ 87).

Η απόφαση αυτή να δημοσιευθεί στην Εφημερίδα της Κυβερνήσεως.


Ηράκλειο, 30 Σεπτεμβρίου 2010

Ο Γενικός Γραμματέας Περιφέρειας
ΑΘΑΝΑΣΙΟΣ ΚΑΡΟΥΝΤΖΟΣ

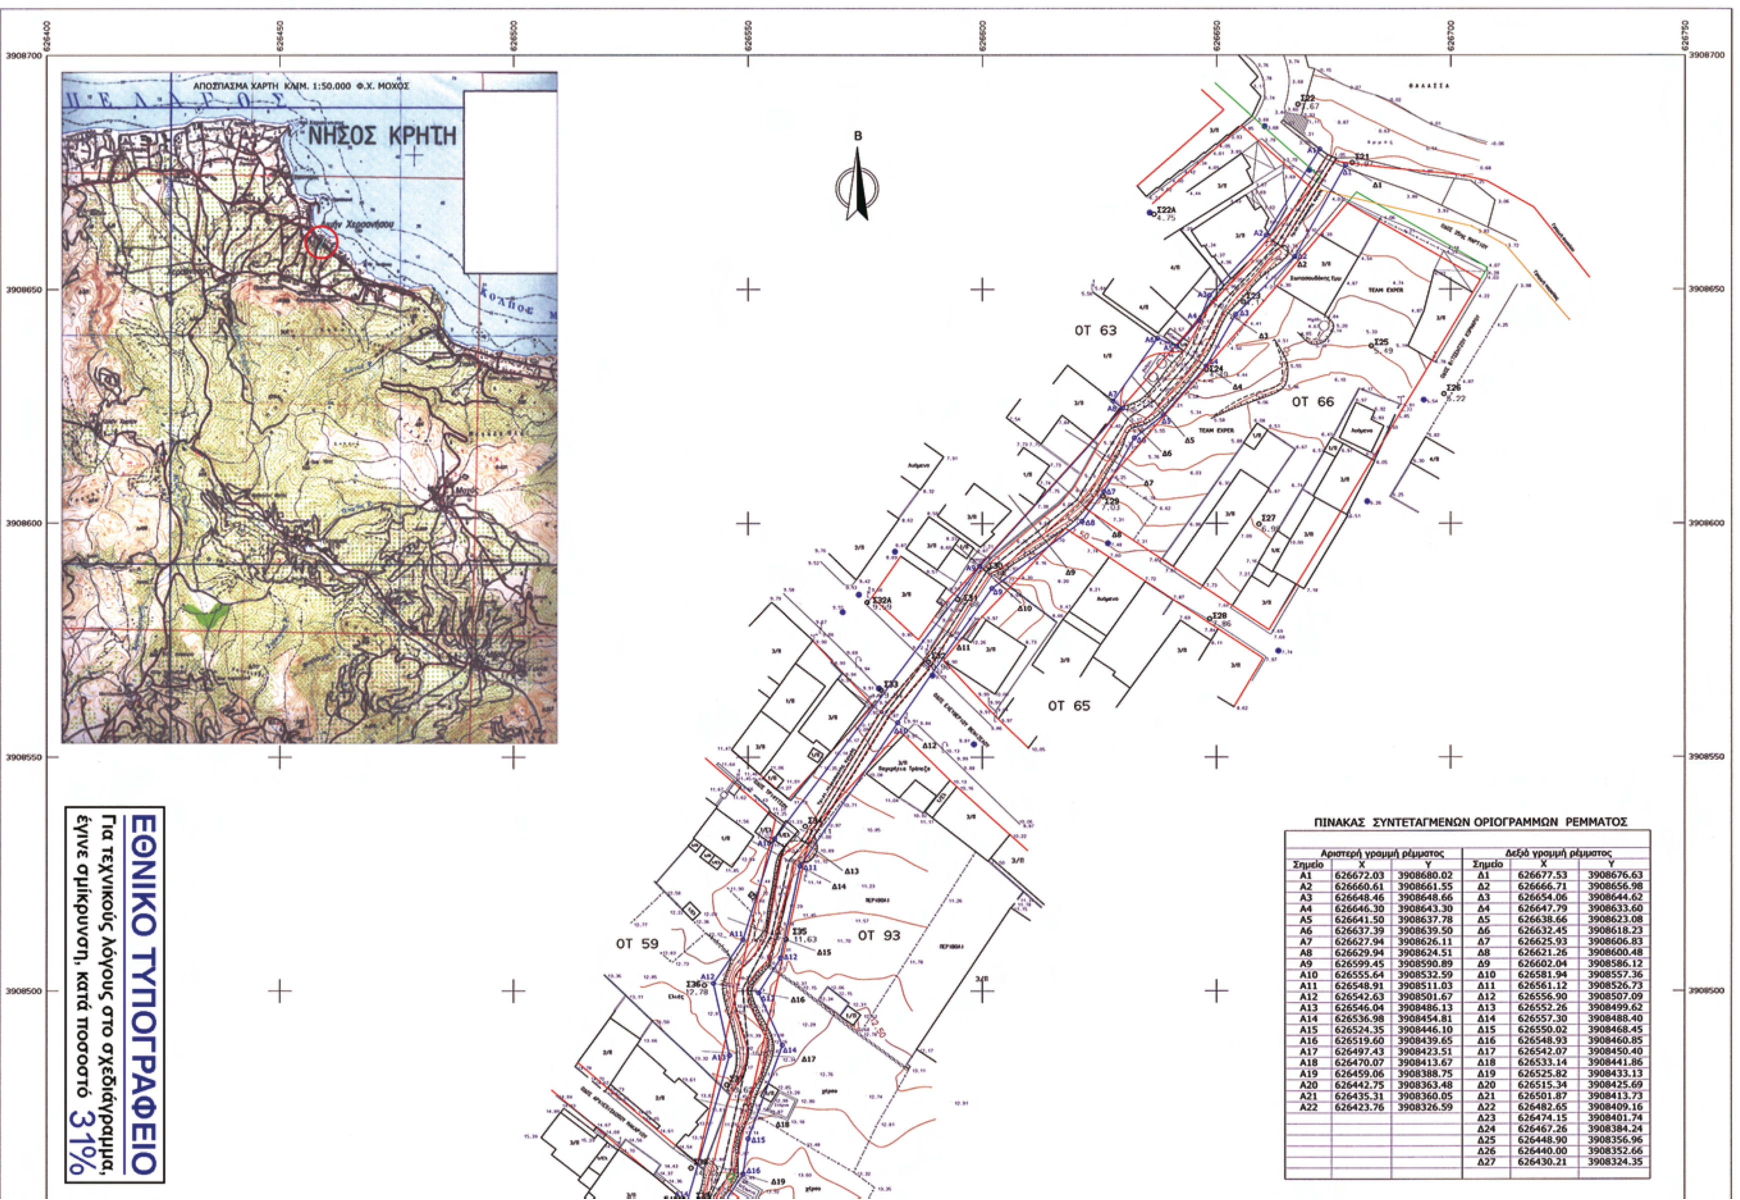

ΠΙΝΑΚΑΣ ΣΥΝΤΕΤΑΓΜΕΝΩΝ ΟΡΙΟΓΡΑΜΜΩΝ ΡΕΜΜΑΤΟΣ

Αριστερή γραμμή ρέμματος			Δεξιά γραμμή ρέμματος		
Σημείο	X	Y	Σημείο	X	Y
Α1	626672.03	3908680.02	Δ1	626677.53	3908676.63
Α2	626660.61	3908661.55	Δ2	626666.71	3908656.98
Α3	626648.46	3908648.66	Δ3	626654.06	3908644.62
Α4	626646.30	3908643.30	Δ4	626647.79	3908633.60
Α5	626641.50	3908637.78	Δ5	626638.66	3908623.08
Α6	626637.39	3908639.50	Δ6	626632.45	3908618.23
Α7	626627.94	3908626.11	Δ7	626625.93	3908606.83
Α8	626629.94	3908624.51	Δ8	626621.26	3908600.48
Α9	626599.45	3908590.89	Δ9	626602.04	3908586.12
Α10	626555.64	3908532.59	Δ10	626581.94	3908557.36
Α11	626548.91	3908511.03	Δ11	626561.12	3908526.73
Α12	626542.63	3908501.67	Δ12	626556.90	3908507.09
Α13	626546.04	3908486.13	Δ13	626552.26	3908499.62
Α14	626536.98	3908454.81	Δ14	626557.30	3908488.40
Α15	626524.35	3908446.10	Δ15	626550.02	3908468.45
Α16	626519.60	3908439.65	Δ16	626548.93	3908460.85
Α17	626497.43	3908423.51	Δ17	626542.07	3908450.40
Α18	626470.07	3908413.67	Δ18	626533.14	3908441.86
Α19	626459.06	3908388.75	Δ19	626525.82	3908433.13
Α20	626442.75	3908363.48	Δ20	626515.34	3908425.69
Α21	626435.31	3908360.05	Δ21	626501.87	3908413.73
Α22	626423.76	3908326.59	Δ22	626482.65	3908409.16
			Δ23	626474.15	3908401.74
			Δ24	626467.26	3908384.24
			Δ25	626448.90	3908356.96
			Δ26	626440.00	3908352.66
			Δ27	626430.21	3908324.35

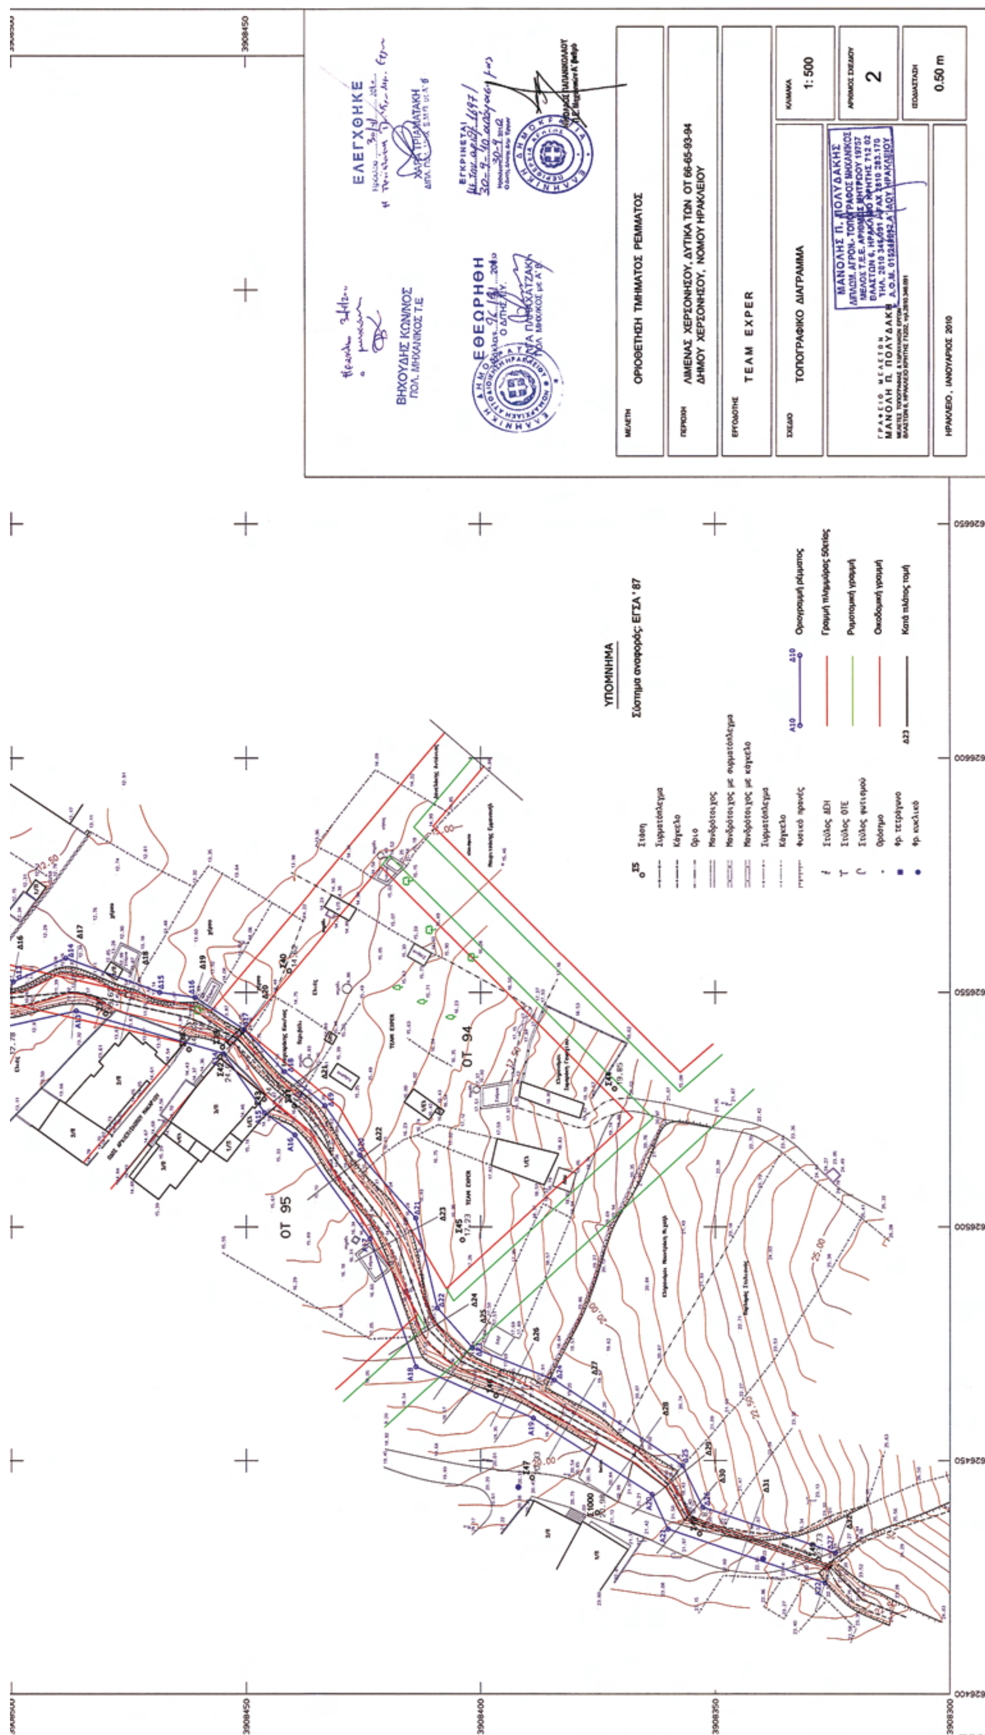
ΟΡΙΟΘΕΤΗΣΗ ΤΜΗΜΑΤΟΣ ΡΕΜΜΑΤΟΣ
ΛΙΜΕΝΑΣ ΧΕΡΣΟΝΗΣΟΥ, ΔΥΤΙΚΑ ΤΩΝ ΟΤ 66-65-93-94
ΔΗΜΟΥ ΧΕΡΣΟΝΗΣΟΥ, ΝΟΜΟΥ ΗΡΑΚΛΕΙΟΥ
TEAM EXPER
ΤΟΠΟΓΡΑΦΙΚΟ ΔΙΑΓΡΑΜΜΑ
1: 500
2
0.50 m
ΗΡΑΚΛΕΙΟ, ΙΑΝΟΥΑΡΙΟΣ 2010
ΕΛΕΓΧΘΗΚΕ
ΕΘΕΩΡΗΘΗ
ΒΗΧΟΥΔΗΣ ΚΩΝ/ΝΟΣ
ΠΟΛ. ΜΗΧΑΝΙΚΟΣ Τ.Ε
ΥΠΟΜΝΗΜΑ
Σύστημα αναφοράς: ΕΓΣΑ '87
Οριογραμμή ρέματος
Γραμμή πλημμύρας 50ετίας
Ρυμοτομική γραμμή
Οικοδομική γραμμή
Κατά πλάτος τομή
ΟΤ 95
ΟΤ 94
3908450
3908400
3908350
3908300

Αριθμ. 10075 (2)

Προσδιορισμός χρήσης κοινοχρήστου εκτάσεως αγροκτήματος Χρυσοκάστρου για ανόρυξη υδροαρδευτικής γεώτρησης από την Δ/νση Εγγείων Βελτιώσεων.

Ο ΝΟΜΑΡΧΗΣ ΚΑΒΑΛΑΣ

Έχοντας υπόψη:

1. Τον Ν. 1512/85 «Περί τροποποιήσεως και συμπληρώσεως πολεοδομικών διατάξεων» και ειδικότερα το άρθρο 3 αυτού περί καθορισμού χρήσεων παραχωρουμένων εκτάσεων.
2. Το υπ' αριθμ. 5416/11.06.2010 έγγραφο της Δ/νσης Γεωργικής Ανάπτυξης.
3. Το υπ' αριθμ. 1822/07.05.10 έγγραφο της ΙΗ' Εφορείας Προϊστορικών και Κλασικών Αρχαιοτήτων.
4. Το υπ' αριθμ. 776/04.05.10 έγγραφο της Δ/νσης Τουρισμού της Περιφέρειας Α.Μ.Θ.
5. Το υπ' αριθμ. 2408/04.06.10 έγγραφο του Δασαρχείου Καβάλας.
6. Την υπ' αριθμ. 47886/4628/26.08.10 απόφαση της Δ/νσης Δασών.
7. Το υπ' αριθμ. 13/1925/05.04.10 έγγραφο της Δ/νσης Υγείας.
8. Το υπ' αριθμ. 06/3413/29.04.10 έγγραφο της Δ/νσης Αγροτικής Ανάπτυξης.
9. Το υπ' αριθμ. 21/1051/21.04.10 έγγραφο της Δ/νσης Τοπογραφικής.
10. Την υπ' αριθμ. 194/2010 απόφαση του Δημοτικού Συμβουλίου Ελευθερούπολης.
11. Την υπ' αριθμ. 10075/2010 εισήγηση της Δ.Π. Ν. Καβάλας.
12. Το γεγονός ότι από τις διατάξεις της απόφασης αυτής δεν προκαλείται δαπάνη σε βάρος του κρατικού προϋπολογισμού ή του προϋπολογισμού του Δήμου Ελευθερούπολης, αποφασίζουμε:

Ότι η έκταση με στοιχεία 1162 κ.β. εμβαδού 100 τ.μ. του αγροκτήματος Χρυσοκάστρου είναι κατάλληλη για ανόρυξη υδροαρδευτικής γεώτρησης, προκειμένου να παραχωρηθεί δωρεάν στην Δ/νση Εγγείων Βελτιώσεων.


Το ανωτέρω τεμάχιο φαίνεται στο συνημμένο και θεωρημένο από τον Πρ/νο της Δ/νσης Πολεοδομίας Καβάλας διάγραμμα.


Κατά της απόφασης αυτής επιτρέπεται σύμφωνα με την παρ. 12 άρθρο 18 του Ν. 2218-94 προσφυγή ενώπιον του Γ. Γ. Περ. Α.Μ.Θ. μόνο για παράβαση Νόμου σε προθεσμία 30 ημερών από την δημοσίευσή της στην Εφημερίδα της Κυβερνήσεως.

Η απόφαση αυτή να δημοσιευθεί στην Εφημερίδα της Κυβερνήσεως.

Καβάλα, 7 Οκτωβρίου 2010

Ο Νομάρχης κ.α.α.
Ο Αντινομάρχης
ΓΕΩΡΓΙΟΣ ΤΣΑΛΟΥΧΙΔΗΣ

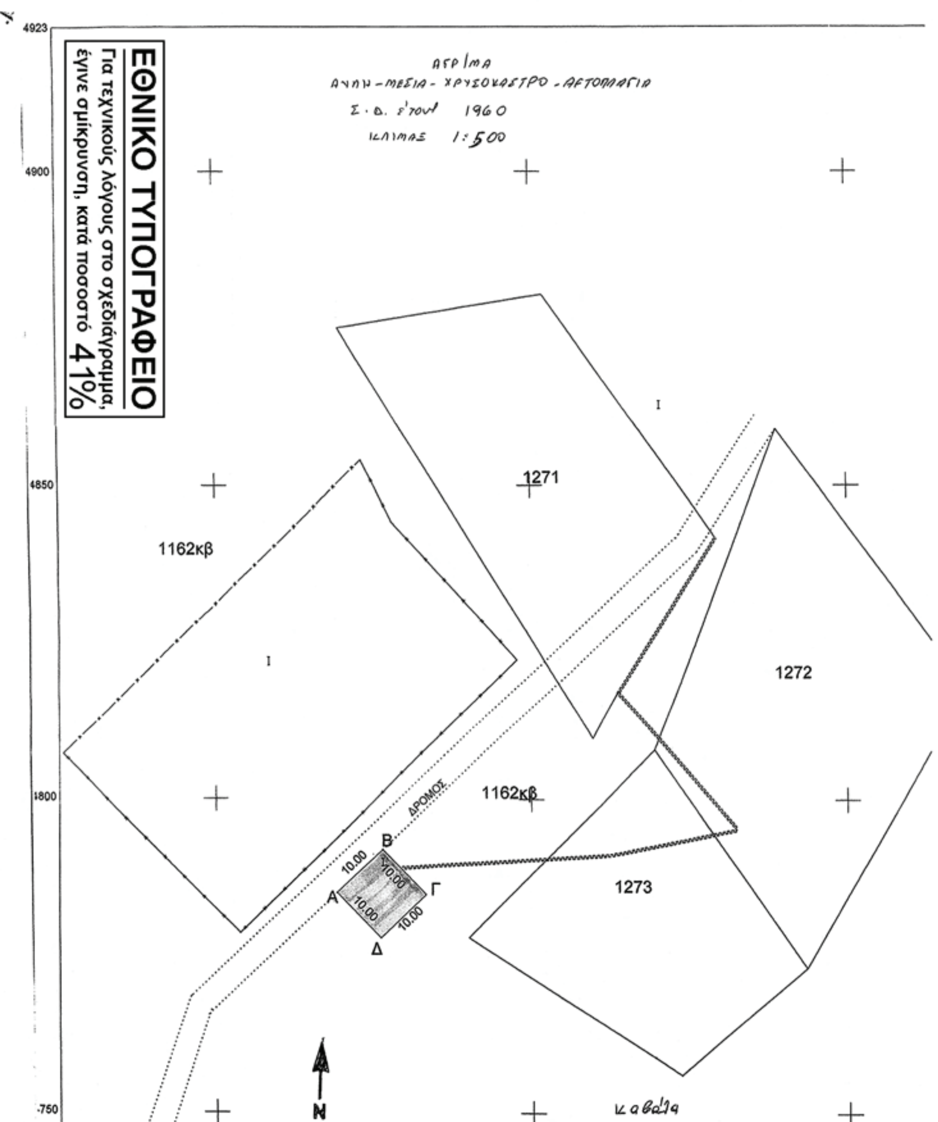

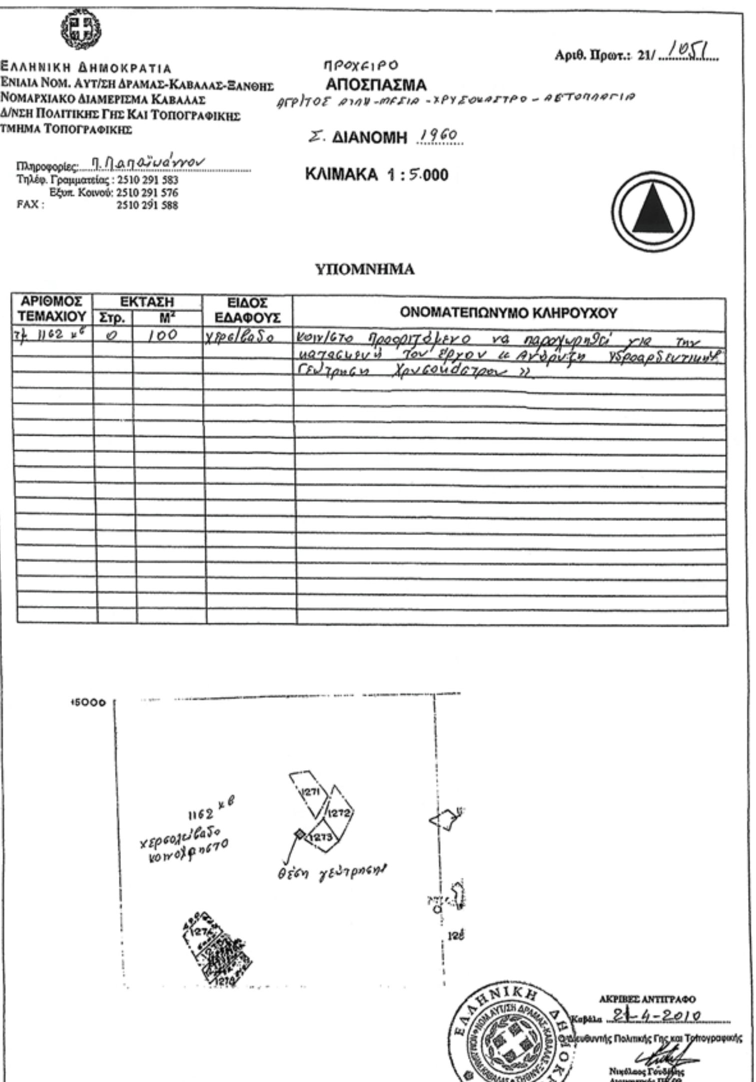

Αριθ. Πρωτ.: 21/ 1051

ΕΛΛΗΝΙΚΗ ΔΗΜΟΚΡΑΤΙΑ
ΕΝΙΑΙΑ ΝΟΜ. ΑΥΤ/ΣΗ ΔΡΑΜΑΣ-ΚΑΒΑΛΑΣ-ΞΑΝΘΗΣ
ΝΟΜΑΡΧΙΑΚΟ ΔΙΑΜΕΡΙΣΜΑ ΚΑΒΑΛΑΣ
Δ/ΝΣΗ ΠΟΛΙΤΙΚΗΣ ΓΗΣ ΚΑΙ ΤΟΠΟΓΡΑΦΙΚΗΣ
ΤΜΗΜΑ ΤΟΠΟΓΡΑΦΙΚΗΣ

Πληροφορίες: Π. Παπαϊωάννου
Τηλέφ. Γραμματείας: 2510 291 583
Εξυπ. Κοινού: 2510 291 576
FAX: 2510 291 588

ΠΡΟΧΕΙΡΟ
ΑΠΟΣΠΑΣΜΑ

Σ. ΔΙΑΝΟΜΗ 1960


ΚΛΙΜΑΚΑ 1 : 5.000


ΥΠΟΜΝΗΜΑ

ΑΡΙΘΜΟΣ ΤΕΜΑΧΙΟΥ	ΕΚΤΑΣΗ Στρ.	ΕΚΤΑΣΗ Μ²	ΕΙΔΟΣ ΕΔΑΦΟΥΣ	ΟΝΟΜΑΤΕΠΩΝΥΜΟ ΚΛΗΡΟΥΧΟΥ
τμ. 1162 κβ	0	100	χερσολίβαδο	κοιν/στο προοριζόμενο να παραχωρηθεί για την κατασκευή του έργου «Ανόρυξη υδροαρδευτικών Γεώτρηση Χρυσοκάστρου»

ΑΚΡΙΒΕΣ ΑΝΤΙΓΡΑΦΟ
Καβάλα 21-4-2010
Ο Διευθυντής Πολιτικής Γης και Τοπογραφικής
Νικόλαος Γούδης
Διοικητικός ΠΕ 09



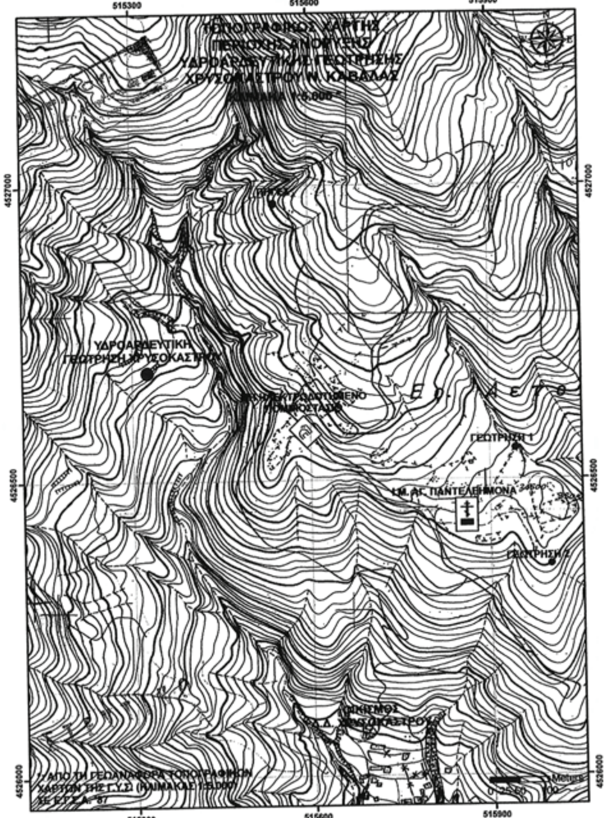

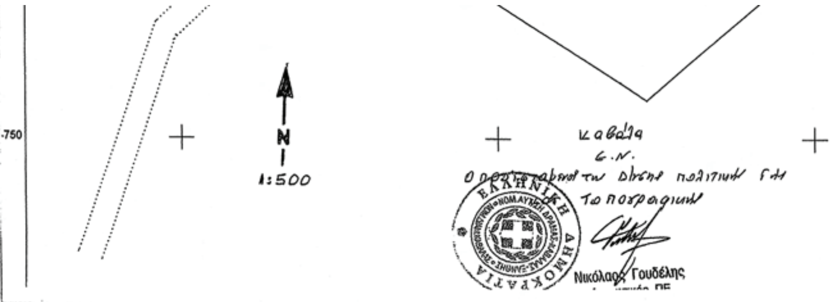

ΤΟΠΟΓΡΑΦΙΚΟ ΔΙΑΓΡΑΜΜΑ
Α-Β-Γ-Δ-Α Εμβ.=100,00τ.μ.
ΚΟΙΝΟΧΡΗΣΤΗΣ ΕΚΤΑΣΗΣ ΑΠΟ ΤΟ αριθ.1162 ΚΟΙΝ/ΣΤΟ
ΤΟΥ ΑΓΡ/ΤΟΣ ΧΡΥΣΟΚΑΣΤΡΟΥ

ΣΥΝΤΕΤΑΓΜΕΝΕΣ ΚΟΡΥΦΩΝ 40,51 +0,27 ΕΑΠ

ΚΟΡ.	Χ	Ψ
Α	1269,18	4785,01
Β	1276,41	4791,92
Γ	1283,32	4784,68
Δ	1276,08	4777,78
	Εμβ.=100,00τ.μ.	


ΣΥΝΤΕΤΑΓΜΕΝΕΣ ΚΟΡΥΦΩΝ Ν.ΓΥΣ 40,45 +0,15

ΚΟΡ.	Χ	Ψ
Α	18117,45	15897,84
Β	18124,63	15904,77
Γ	18131,56	15897,58
Δ	18124,37	15890,66
	Εμβ.=100,00τ.μ.	




Ο Υπεύθυνος Πολ. Γης κ' Τοπογραφικής
Νικόλαος Γουδέλης
Διοικητικός ΠΕ

ΘΕΩΡΕΙΤΑΙ
κα συνάφεια την με αρ. ..... Απόφαση Νομάρχη Καβάλας
Καβάλα .... /20
Ο ΔΙΕΥΘΥΝΤΗΣ

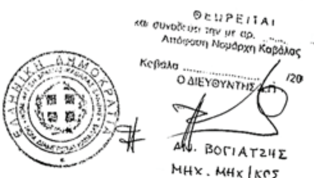

Αν. ΒΟΓΙΑΤΖΗΣ
ΜΗΧ. ΜΗΧ/ΚΟΣ

Αριθμ. ΔΠΠ 4893 (3)

Καθορισμός χρήσεων παραχωρούμενων δημόσιων εκτάσεων αγροκτήματος Πολυάνθου Ν. Ροδόπης.

Ο ΝΟΜΑΡΧΗΣ ΡΟΔΟΠΗΣ

Έχοντας υπόψη:

1. Τις διατάξεις του άρθρου 62 του Π.Δ. 30/96 (ΦΕΚ 21/Α'/96).

2. Τις διατάξεις του άρθρου 6 του Ν. 994/79.

3. Τις διατάξεις του άρθρου 3 του Ν. 1512/85 περί καθορισμού χρήσεων παραχωρούμενων δημόσιων εκτάσεων.

4. Το υπ' αριθμ. 9968/16.09.2010 έγγραφο της Δ/νσης Γεωργικής Ανάπτυξης Περιφέρειας Α.Μ.Θ., με το οποίο ζητείται ο καθορισμός χρήσης γης για το υπ' αριθμ. 33α τεμάχιο, έκτασης 498 τ.μ. του αγροκτήματος Πολυάνθου Ν. Ροδόπης, προοριζόμενο να παραχωρηθεί στον Δήμο Σώστη Ν. Ροδόπης για την ανόρυξη υδρευτικής εφεδρικής γεώτρησης.

5. Το υπ' αριθμ. 10732/28.07.2010 έγγραφο της Δ/νσης Αγροτικής Ανάπτυξης Ν. Ροδόπης.

6. Το υπ' αριθμ. 460/09.07.2010 έγγραφο της Δ/νσης Τοπογραφικής Ν. Ροδόπης με συν. απόσπασμα τοπογραφικού διαγράμματος Αγρ/τος Πολυάνθου Ν. Ροδόπης.

7. Το υπ' αριθμ. 3899/05.08.2010 έγγραφο της ΙΘ' Εφορείας Προϊστορικών και Κλασικών Αρχαιοτήτων.

8. Το υπ' αριθμ. 988/28.07.2010 έγγραφο της Δ/νσης Τουρισμού Α.Μ.Θ.

9. Το υπ' αριθμ. 2284/23.08.2010 έγγραφο της Δ/νσης Υγείας Ν. Ροδόπης.

10. Το υπ' αριθμ. 47989/3282/13.09.2010 έγγραφο της Δ/νσης Δασών Περιφέρειας Α.Μ.Θ.

11. Το υπ' αριθμ. ΔΠΠ 3814/28.07.2010 έγγραφο της Δ/νσης Πολεοδομίας Περιβάλλοντος Ν. Ροδόπης.

12. Το υπ' αριθμ. 2654/24.09.2010 έγγραφο του Δήμου Σώστου με συν. την υπ' αριθμ. 158/2009 απόφαση του Δημοτικού Συμβουλίου Σώστου Ν. Ροδόπης, αποφασίζουμε:

1) Καθορίζουμε την χρήση για το υπ' αριθμ. 33α τεμάχιο έκτασης 498 τ.μ., όπως εμφαίνεται στο απόσπασμα τοπογραφικού διαγράμματος αγροκτήματος Πολυάνθου Ν. Ροδόπης της Δ/νσης Τοπογραφικής Ν. Ροδόπης, σαν κοινωφελή, προκειμένου να παραχωρηθεί στον Δήμο Σώστου Ν. Ροδόπης, για την ανόρυξη υδρευτικής εφεδρικής γεώτρησης, σύμφωνα με το άρθρο 6 του Ν. 994/79.

2) Η απόφαση αυτή αφορά μόνο τον προσδιορισμό χρήσης γης της συγκεκριμένης έκτασης , σύμφωνα με το άρθρο 3 του Ν. 1512/85 και δεν απαλλάσσει τον ενδιαφερόμενο από τις προβλεπόμενες από την κείμενη νομοθεσία άδειες και εγκρίσεις για την ολοκλήρωση της παραχώρησης.

Η απόφαση αυτή να δημοσιευθεί στην Εφημερίδα της Κυβερνήσεως.

Κομοτηνή, 30 Σεπτεμβρίου 2010

Ο Νομάρχης
ΑΡΙΣΤΕΙΔΗΣ ΓΙΑΝΝΑΚΙΔΗΣ



Αριθ. Πρωτ: 460

ΕΛΛΗΝΙΚΗ ΔΗΜΟΚΡΑΤΙΑ
ΠΕΡΙΦΕΡΕΙΑ ΑΝ. ΜΑΚΕΔ.-ΘΡΑΚΗΣ
ΝΟΜΟΣ ΡΟΔΟΠΗΣ

ΝΟΜ/ΚΗ ΑΥΤΟΔ/ΣΗ ΡΟΔΟΠΗΣ-ΕΒΡΟΥ
ΝΟΜ/ΚΟ ΔΙΑΜ/ΣΜΑ ΡΟΔΟΠΗΣ
Δ/ΝΣΗ: ΤΟΠΟΓΡΑΦΙΚΗΣ

ΤΜΗΜΑ : ΤΕΧΝΙΚΟΥ ΑΡΧΕΙΟΥ
ΚΑΙ ΚΤΗΜΑΤΟΛΟΓΙΩΝ

ΑΠΟΣΠΑΣΜΑ

Αναδασμός Πολυάνθου


ΔΙΑΝΟΜΗ 1998

ΚΛΙΜΑΚΑ 1:5000

ΥΠΟΜΝΗΜΑ

ΑΡΙΘΜ. ΤΕΜ.	ΕΚΤΑΣΙΣ ΣΤΡ.	ΕΚΤΑΣΙΣ Μ2	ΕΙΔΟΣ ΕΔΑΦΟΥΣ	ΟΝΟΜΑΤΕΠΩΝΥΜΟ ΚΛΗΡΟΥΧΟΥ
33α	0	498	χέρσο	Κοινόχρηστο προοριζόμενο να παραχωρηθεί στο Δήμο Σώστου με σκοπό την ανόρυξη εφεδρικής υδρευτικής γεώτρησης



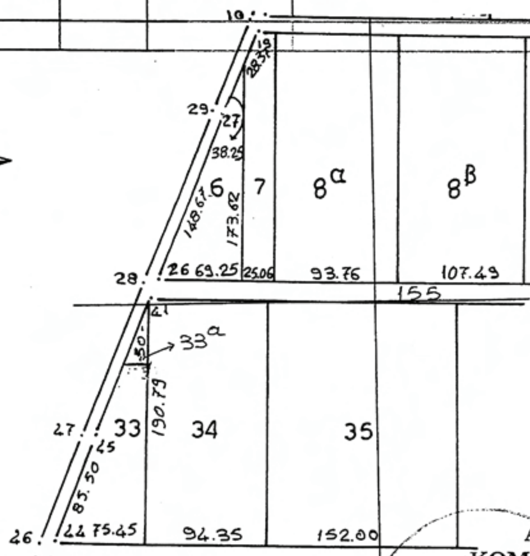

ΕΘΝΙΚΟ ΤΥΠΟΓΡΑΦΕΙΟ
Για τεχνικούς λόγους στο σχεδιάγραμμα, έγινε σμίκρυνση, κατά ποσοστό 82%

ΥΠΗΡΕΣΙΑΚΟ

Συντάξας

ΜΙΧΑΗΛ ΚΙΖΛΑΡΑΚΗΣ
ΑΝΑΠΛ. ΠΡΟΪΣΤΑΜΕΝΟΣ ΤΜΗΜΑΤΟΣ



ΑΚΡΙΒΕΣ ΦΩΤΟΑΝΤΙΓΡΑΦΟ
ΚΟΜΟΤΗΝΗ 09-07-2010
Ε. Ν.
Ο Προϊστάμενος Δ/νσης Τοπογραφικής

Ευάγγελος Σταμπόλογλου
Τοπ/φος Μηχ/κός



ΑΠΟ ΤΟ ΕΘΝΙΚΟ ΤΥΠΟΓΡΑΦΕΙΟ
ΚΑΠΟΔΙΣΤΡΙΟΥ 34 * ΑΘΗΝΑ 104 32 * ΤΗΛ. 210 52 79 000 * FAX 210 52 21 004
ΗΛΕΚΤΡΟΝΙΚΗ ΔΙΕΥΘΥΝΣΗ: http://www.et.gr – e-mail: webmaster.et@et.gr